




ELEVACIÓN ORIENTE

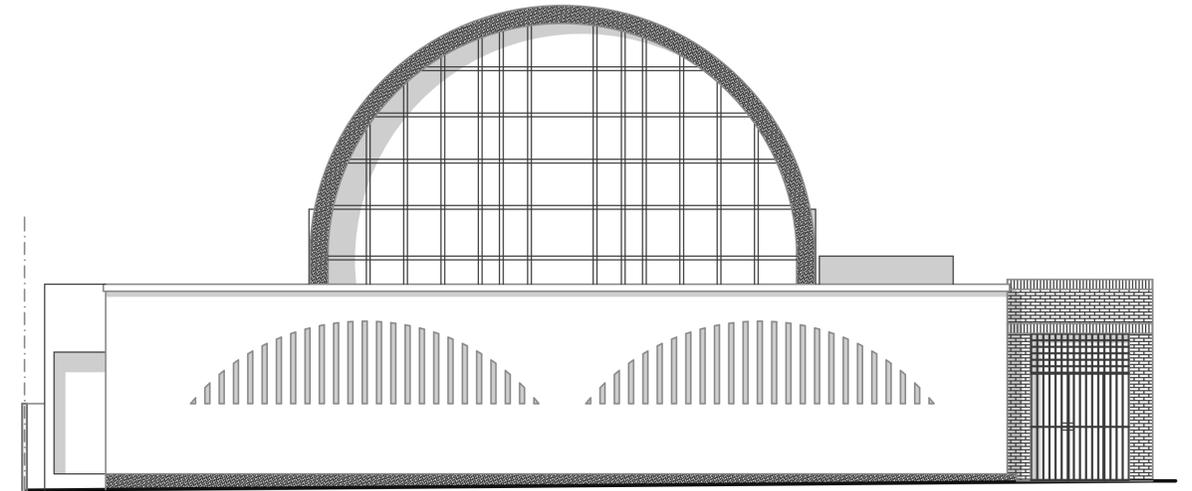

ELEVACIÓN SUR (AV. LAS CONDES)

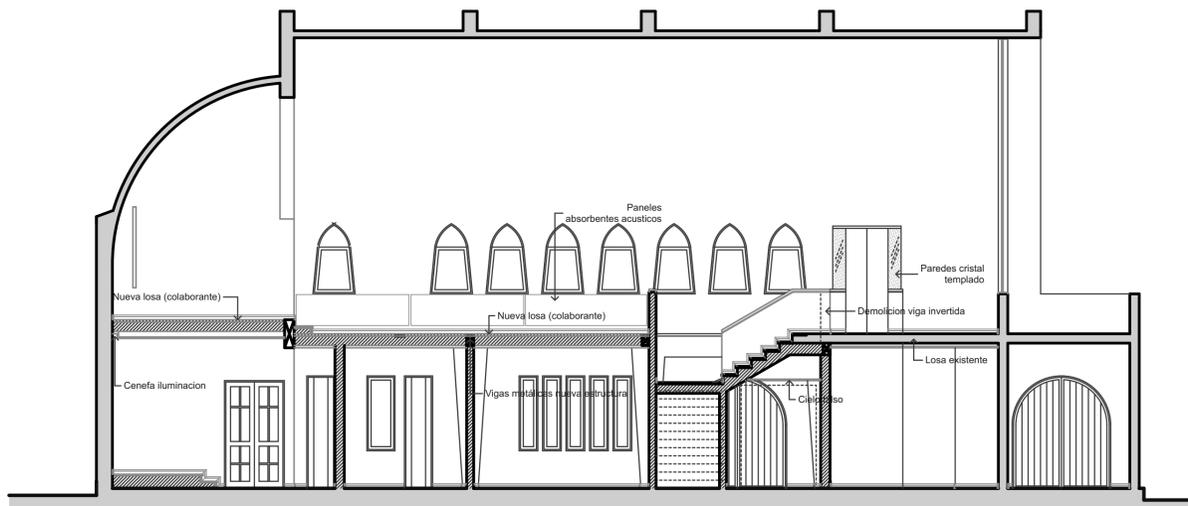

CORTE LONGITUDINAL

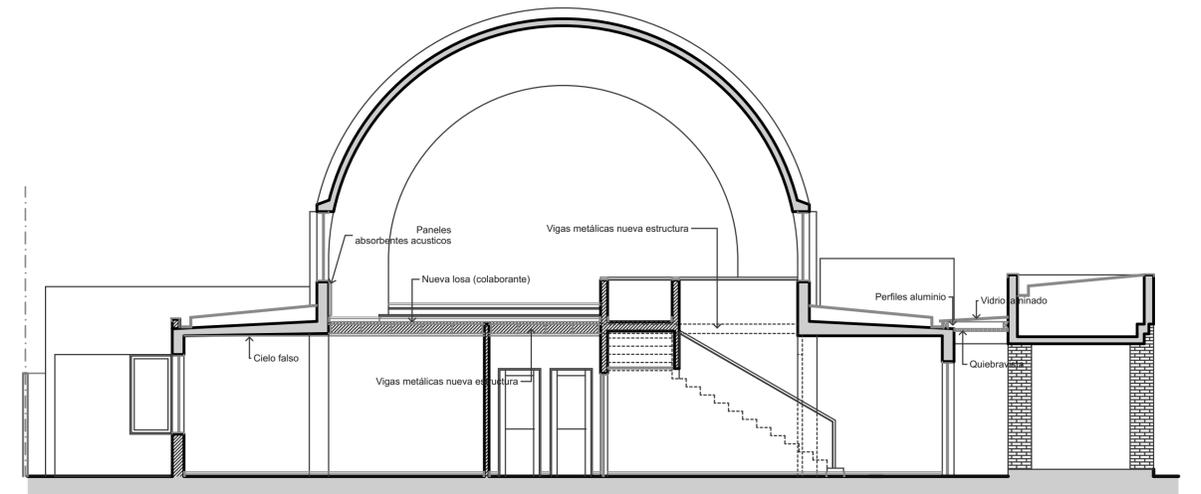

CORTE TRANSVERSAL

ESCALA 1:75

DICIEMBRE 2016

REMODELACIÓN SALÓN PARROQUIAL
PARROQUIA SANTA MARÍA DE LAS CONDES

ALLIENDE
GURID RODRIGUEZ
ARQUITECTOS