


CORTE TRANSVERSAL 2

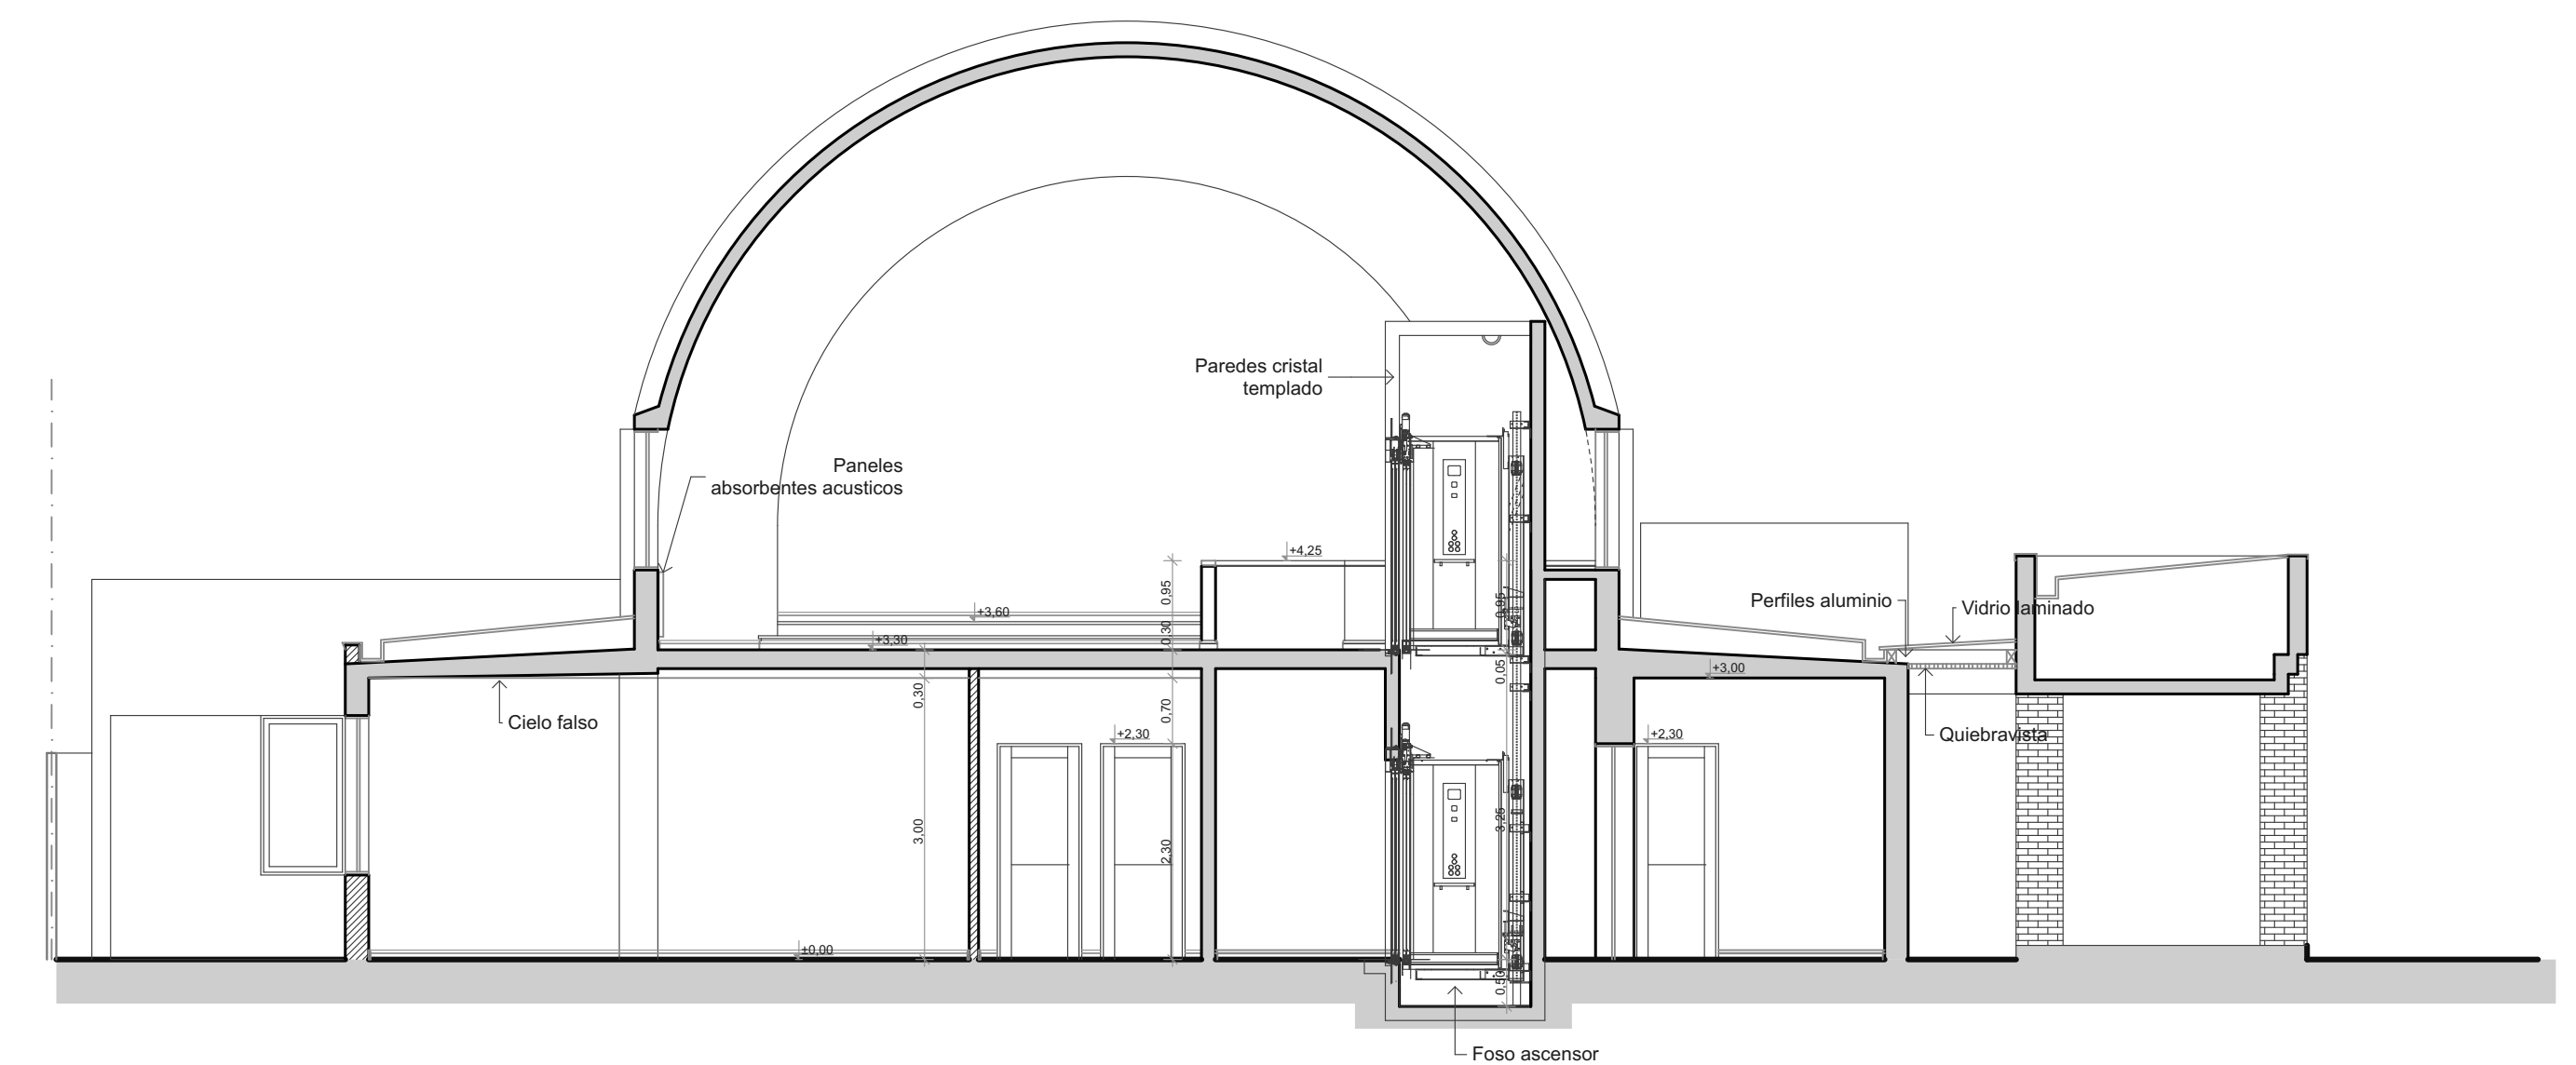

CORTE TRANSVERSAL 3

ESCALA 1:75

DICIEMBRE 2016

REMODELACIÓN SALÓN PARROQUIAL  
PARROQUIA SANTA MARÍA DE LAS CONDES

ALLIENDE  
GURID RODRIGUEZ  
ARQUITECTOS