


SALAS DE REUNIONES Y CAPILLA
PRIMER PISO
ESC. 1/50

SALAS DE REUNION Y CAPILLA
PRIMER PISO

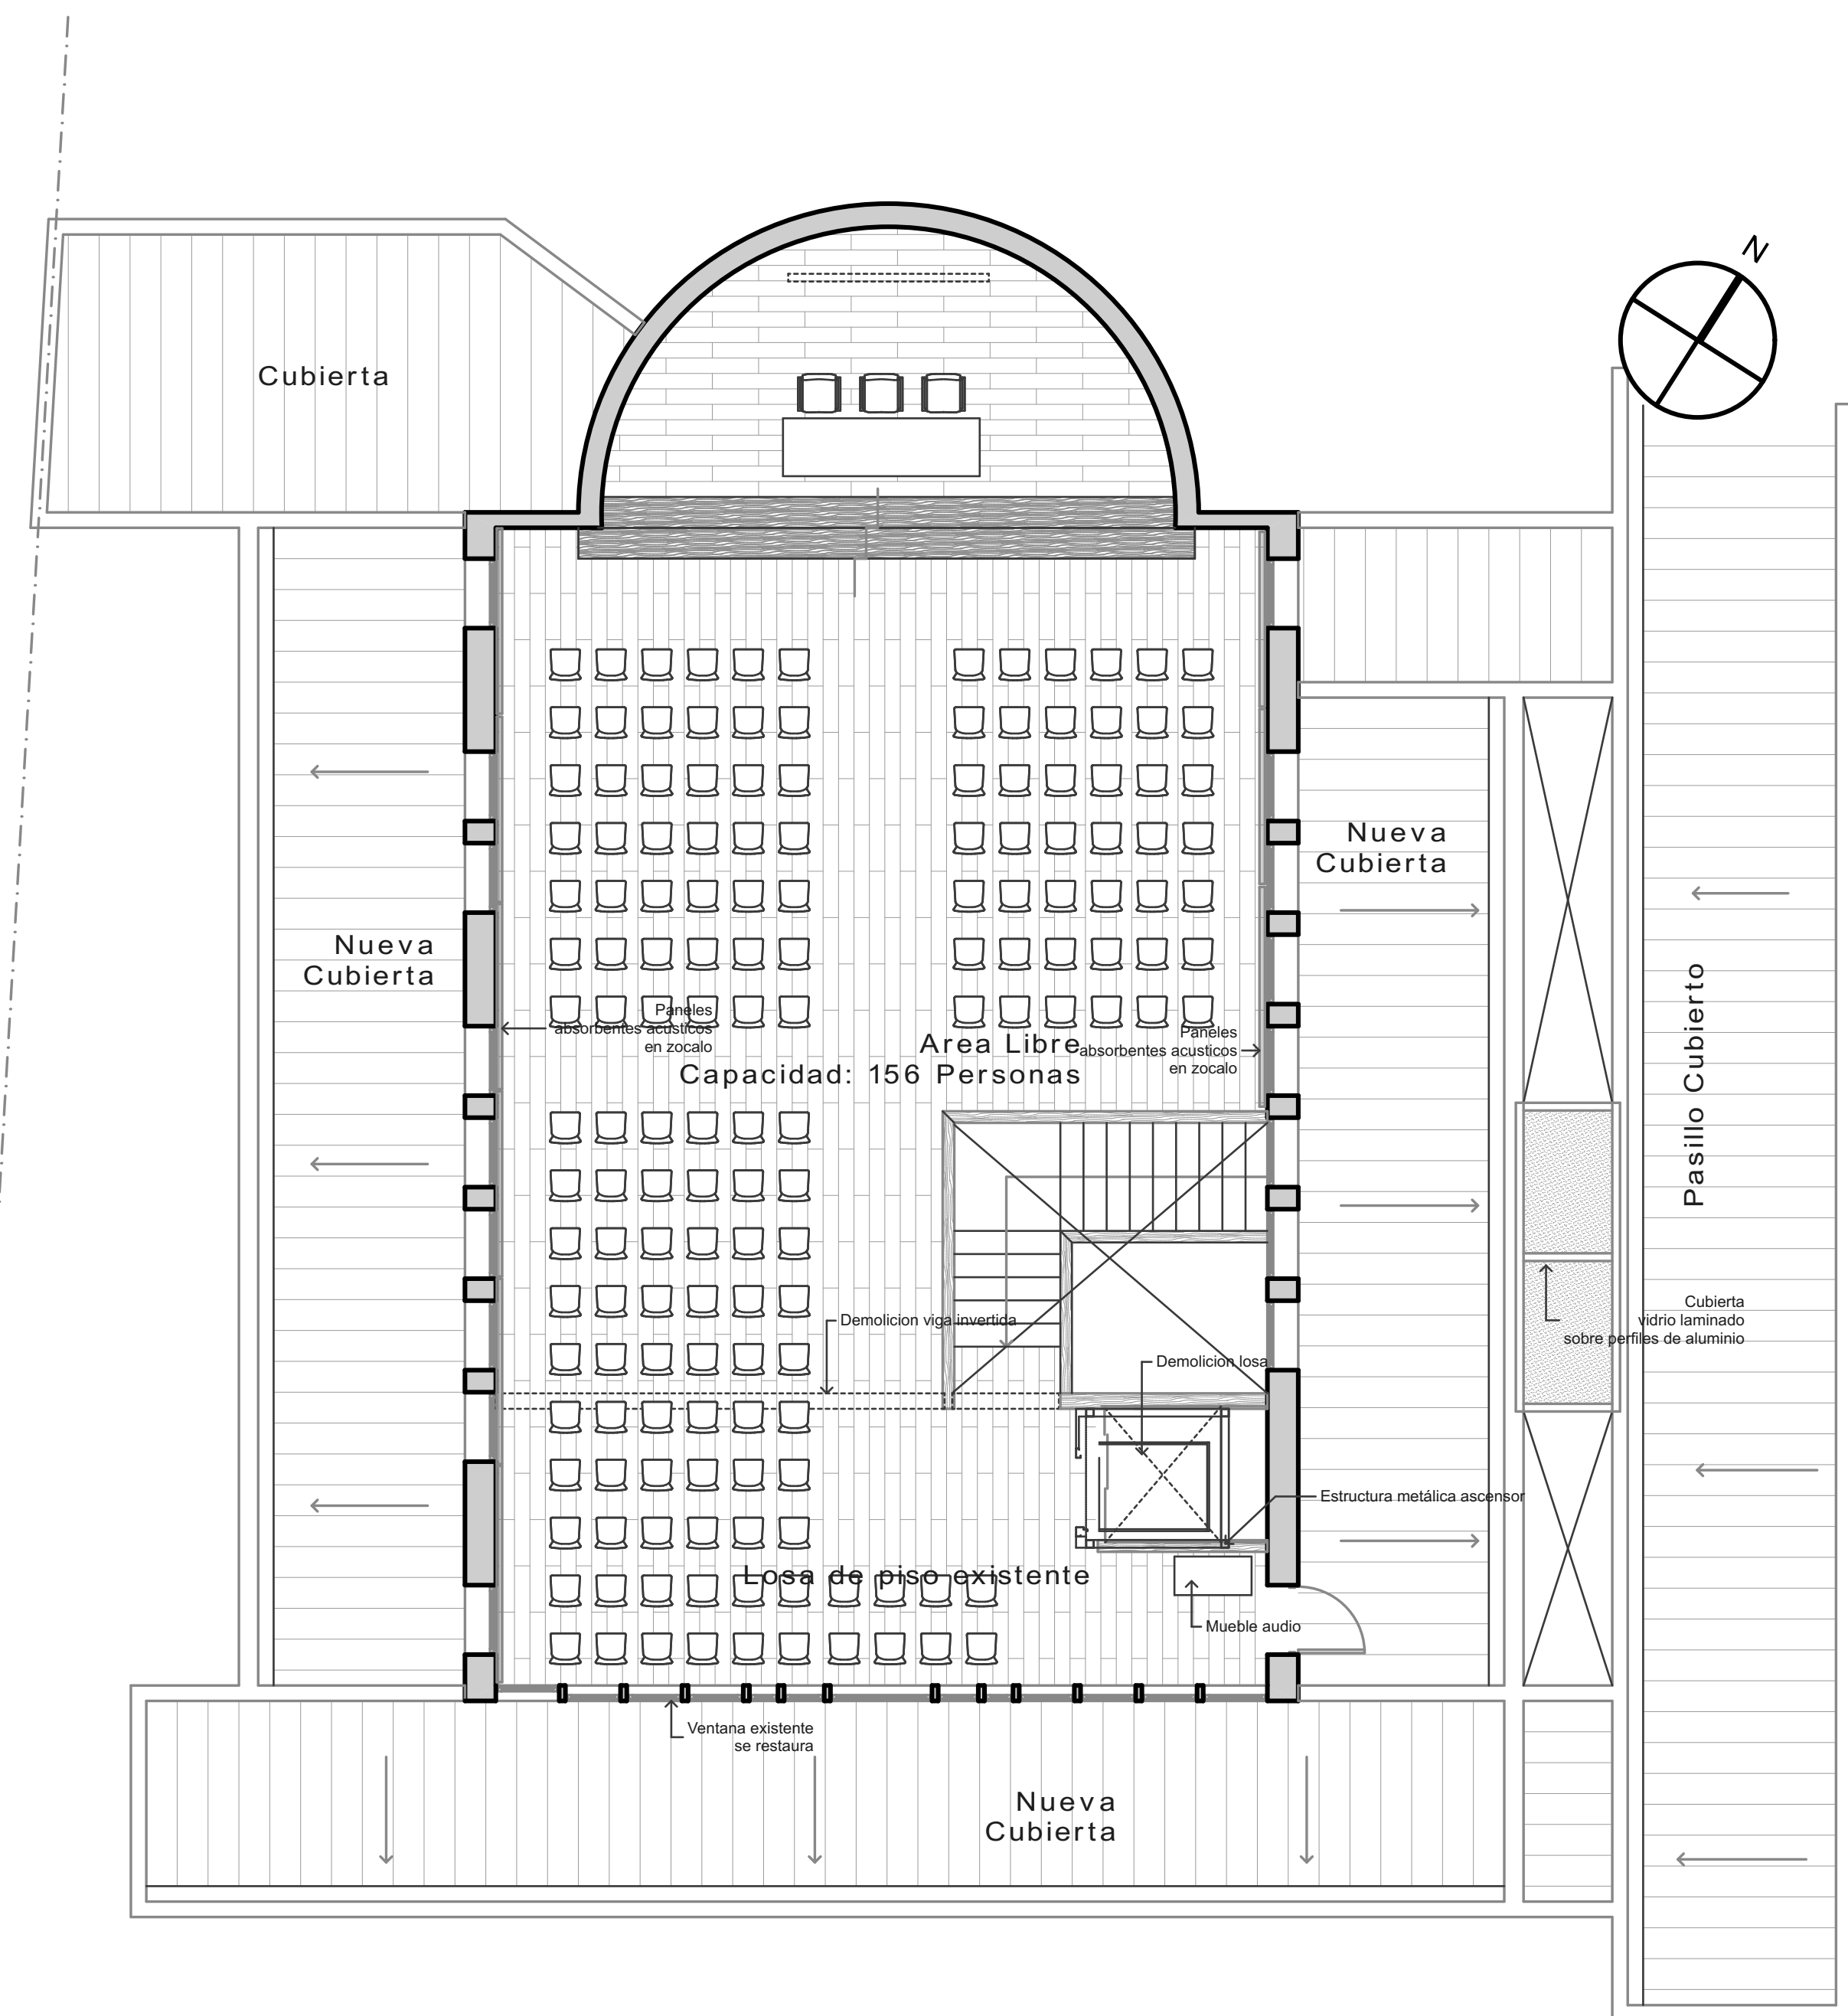

NUEVO AUDITORIO
SEGUNDO PISO

ESCALA 1:75

DICIEMBRE 2016

REMODELACIÓN SALÓN PARROQUIAL

PARROQUIA SANTA MARÍA DE LAS CONDES

ALLIENDE
GURID RODRIGUEZ
ARQUITECTOS